
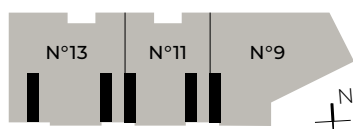


roomments.

Apartmenthouse

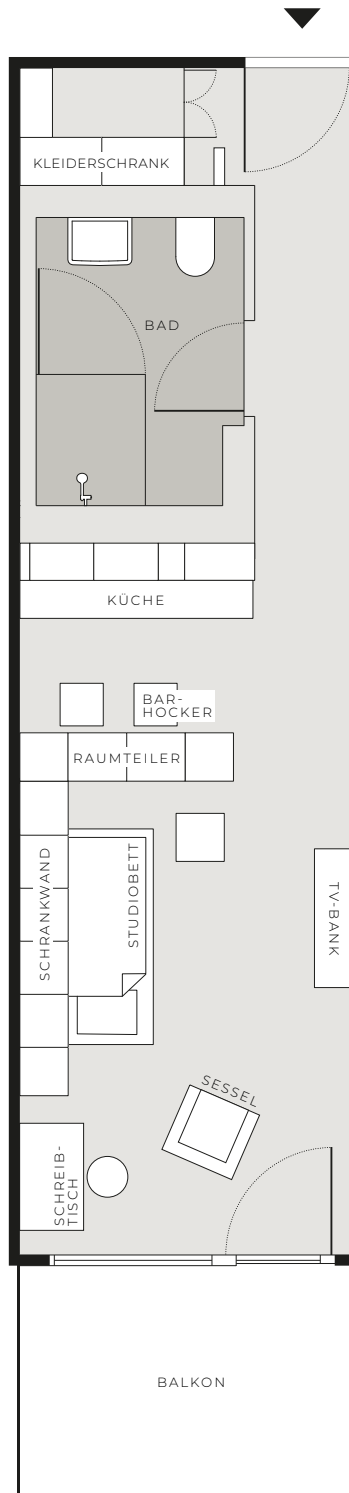

SMART

35 – 40 m²

TYP 17
1,5 ZIMMER

- HAUS N°9 W 02.23 · W 03.24 · W 04.25 · W 05.24
 HAUS N°11 W 01.17 · W 01.19 · W 01.22 · W 02.25 ·
 W 02.28 · W 03.26 · W 02.29 · W 03.26 ·
 W 03.29 · W 04.26 · W 04.29 · W 05.26 ·
 W 03.29
 HAUS N°13 W 01.24 · W 01.28 · W 02.30 · W 02.34 ·
 W 03.31 · W 03.35 · W 04.31 · W 04.35 ·
 W 05.31 · W 05.35